


2b

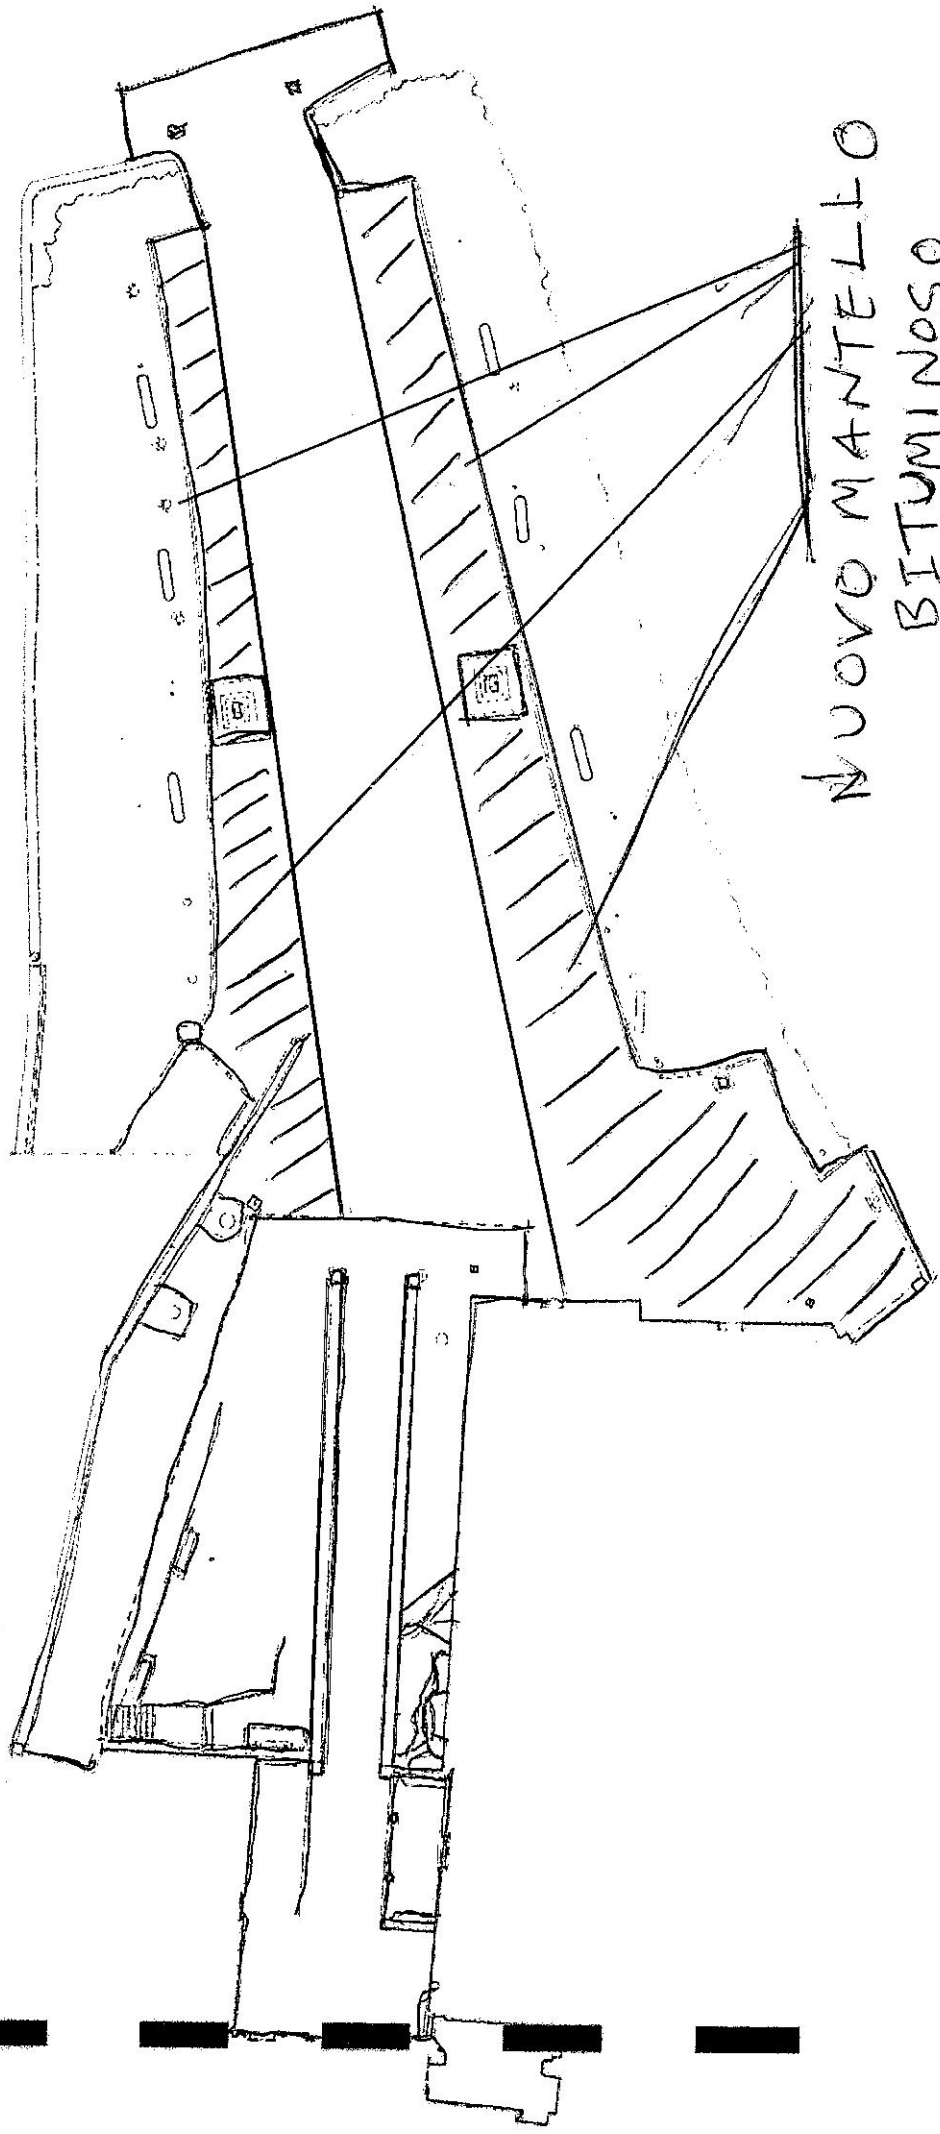

NUOVO MANTELLO
BITUMINOSO

INQUADRAMENTO